

ΕΦΗΜΕΡΙΣ ΤΗΣ ΚΥΒΕΡΝΗΣΕΩΣ
ΤΗΣ ΕΛΛΗΝΙΚΗΣ ΔΗΜΟΚΡΑΤΙΑΣ

ΕΝ ΑΘΗΝΑΙΣ
ΤΗ 27 ΜΑΪΟΥ 1981

ΤΕΥΧΟΣ ΤΕΤΑΡΤΟΝ

ΑΡΙΘΜΟΣ ΦΥΛΛΟΥ
288

ΠΕΡΙΕΧΟΜΕΝΑ

ΠΟΛΕΟΔΟΜΙΑ

ΔΙΑΤΑΓΜΑΤΑ

ΑΠΟΦΑΣΕΙΣ

ΠΟΛΕΟΔΟΜΙΑ

ΔΙΑΤΑΓΜΑΤΑ

(1)

Περὶ τροποποιήσεως τοῦ ρυμοτομικοῦ σχεδίου Θεσσαλονίκης εἰς τὴν περιοχὴν τῶν ἐργατικῶν κατοικιῶν.

Ο ΠΡΟΕΔΡΟΣ
ΤΗΣ ΕΛΛΗΝΙΚΗΣ ΔΗΜΟΚΡΑΤΙΑΣ

Ἔχοντες ὑπ' ὄψει:

1. Τὰς διατάξεις τοῦ ἀπὸ 17 Ἰουλίου 1923 Ν. Δ/τος «περὶ σχεδίων πόλεων κλπ.», ὡς μεταγενεστέρως ἐτροποποιήθησαν καὶ συνεπληρώθησαν καὶ εἰδικώτερον τῶν ἄρθρων 3, 9 καὶ 70 αὐτοῦ.

2. Τὰς διατάξεις τοῦ ἀπὸ 8.9.1923 Διατάγματος «περὶ καθορισμοῦ τῆς, κατὰ τὸ ἄρθρον 3 τοῦ ἀπὸ 17.7.1923 Ν. Δ/τος «περὶ σχεδίων πόλεων κλπ. προθεσμίας» (ΦΕΚ 257/Α) καὶ τὸ ὅτι ἡ, κατὰ τὸ Διάταγμα αὐτὸ προθεσμία παρῆλθεν ἄπρακτος.

3. Τὸ ὑπ' ἀριθ. 334/6/9.1.1980 ἔγγραφον τῆς Διευθύνσεως Πολεοδομικῶν Μελετῶν Λοιπῶν Οἰκισμῶν πρὸς τὸν Δῆμον Θεσσαλονίκης καὶ ὅτι παρῆλθεν ἄπρακτος ἡ, δι' αὐτοῦ τασσομένη προθεσμία.

4. Τὰς διατάξεις τοῦ Ν.Δ. 8/1973 «περὶ ΓΟΚ» ὡς ἐτροποποιήθη διὰ τοῦ Ν.Δ. 205/1974 (ΦΕΚ 363/Α) καὶ εἰδικώτερον τοῦ ἄρθρου 25Β αὐτοῦ.

5. τὰς διατάξεις τοῦ Ν. 947/1979 «περὶ οἰκιστικῶν περιοχῶν» (ΦΕΚ 169/Α) καὶ εἰδικώτερον τοῦ ἄρθρου 62 (παρ. 1) αὐτοῦ.

6. Τὰς διατάξεις τοῦ Ν. 1032/1980 «περὶ συστάσεως Ὑπουργείου Χωροταξίας, Οἰκισμοῦ καὶ Περιβάλλοντος» (ΦΕΚ 57/Α) καὶ εἰδικώτερον τῶν ἄρθρων 2, 3 καὶ 7 αὐτοῦ.

7. Τὴν ὑπ' ἀριθ. 1243/1979 γνωμοδότησιν τοῦ Συμβουλίου Δημοσίων Ἔργων (Τμῆμα Οἰκισμοῦ).

8. Τὴν ὑπ' ἀριθ. 246/1981 γνωμοδότησιν τοῦ Συμβουλίου τῆς Ἐπικρατείας, προτάσει τοῦ Ὑπουργοῦ Χωροταξίας, Οἰκισμοῦ καὶ Περιβάλλοντος, ἀποφασίζομεν:

Ἄρθρον Μόνον.

Ἐγκρίνεται ἡ τροποποίησις τοῦ ρυμοτομικοῦ σχεδίου Θεσσαλονίκης εἰς τὴν περιοχὴν τῶν ἐργατικῶν κατοικιῶν, ἡ ὁποία ἐνεκρίθη διὰ τοῦ ἀπὸ 19.6.71 Β. Δ/τος «περὶ τροποποιήσεως τοῦ ρυμοτομικοῦ σχεδίου Θεσσαλονίκης εἰς τὴν περιοχὴν τοῦ Συνοικισμοῦ «ΑΞΙΟΣ» καὶ τροποποιήσεως τῶν ὅρων καὶ περιορισμῶν δομήσεως τῶν οἰκοπέδων αὐτοῦ» (ΦΕΚ 173/Δ), διὰ τῆς ἐπιβολῆς στοᾶς, πλάτους τεσσάρων καὶ ἡμίσεος (4,5) μέτρων, καθ' ὅλον τὸ ὕψος τοῦ ἰσογείου τῶν οἰκοδομῶν τῶν ἀνεγειρομένων ἐπὶ τῶν οἰκοπέδων τῶν κειμένων ἐπὶ τοῦ οἰκοδομικοῦ τετραγώνου τοῦ εὑρισκομένου μεταξὺ τοῦ χώρου κοινοχρήστων ἐγκαταστάσεων (Κ) καὶ τῆς ὁδοῦ Λαγκαδᾶ, ὡς καὶ ὁ καθορισμὸς δι' ἐρυθροῦ περιγράμματος τῶν θέσεων διὰ τὴν ἐγκατάστασιν δύο (2) ὑποσταθμῶν τῆς ΔΕΗ, ὡς ἐμφαίνεται εἰς τὸ ὑπὸ τοῦ Γενικοῦ Διευθυντοῦ Οἰκισμοῦ θεωρημένον διὰ τῆς ὑπ' ἀριθ. Γ. 18196/1981 πράξεως αὐτοῦ σχετικὸν πρωτότυπον διάγραμμα ὑπὸ κλίμακα 1:500, τοῦ ὁποίου συνοπτικὸν ἀντίτυπον δημοσιεύεται μετὰ τοῦ παρόντος.


Εἰς τὸν Ὑπουργὸν Χωροταξίας, Οἰκισμοῦ καὶ Περιβάλλοντος ἀναθέτομεν τὴν δημοσίευσιν καὶ ἐκτέλεσιν τοῦ παρόντος Διατάγματος.

Ἐν Ἀθήναις τῇ 18 Ἀπριλίου 1981

Ο ΠΡΟΕΔΡΟΣ ΤΗΣ ΔΗΜΟΚΡΑΤΙΑΣ
ΚΩΝΣΤΑΝΤΙΝΟΣ Γ. ΚΑΡΑΜΑΝΛΗΣ

Ο ΥΠΟΥΡΓΟΣ ΧΩΡΟΤΑΞΙΑΣ, ΟΙΚΙΣΜΟΥ ΚΑΙ ΠΕΡΙΒΑΛΛΟΝΤΟΣ
ΓΕΩΡΓΙΟΣ ΠΛΥΤΑΣ

ΘΕΣΣΑΛΟΝΙΚΗ
διαταγματος
ο δ ό ς Κ ο λ ω ν ι ά ρ η
Θέσις Εκκλησίας
Χώρος πρός ανέγερσιν κοινωφελών κτιρίων
Χώρος διά Σχολείο
Παιδική χαρά
Υποσταθμός ΔΕΗ
ΥΚΤ

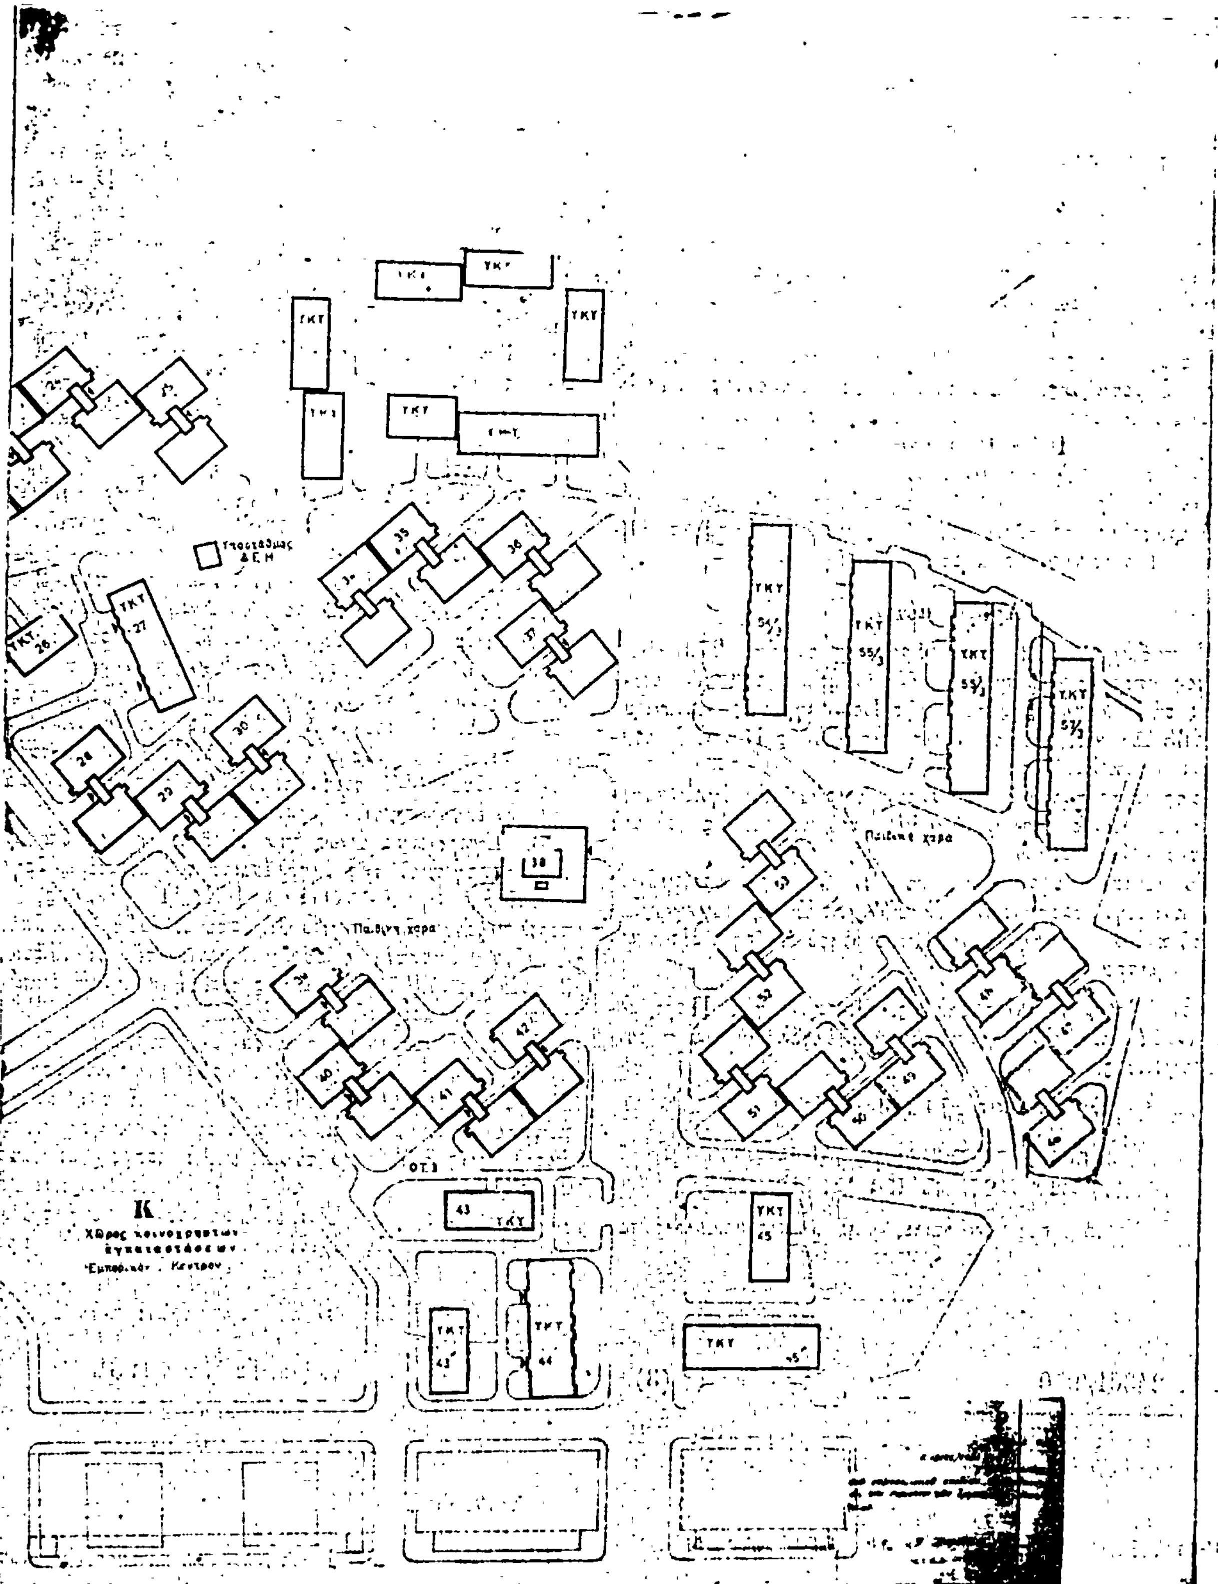
ΤΚΥ
ΤΚΥ 27
ΤΚΥ 26
28
29
30
35
36
37
38
Παιδική χαρά
40
41
42
ΟΤ 3
43 ΤΚΥ
ΤΚΥ 43
ΤΚΥ 44
ΤΚΥ 45
ΤΚΥ 45
ΤΚΥ 55/3
51
52
53
60
62
Κ
(1)
Λ α γ κ α δ ᾶ

(2)

Περὶ συμπληρώσεως τοῦ ἀπὸ 27.5.1978 Π. Δ/τος «περὶ καθορισμοῦ ζωνῶν δομήσεως καὶ τῶν ὅρων δομήσεως τῆς παραλιακῆς περιοχῆς Βουλιαγμένης Σουνίου».

Ο ΠΡΟΕΔΡΟΣ ΤΗΣ ΕΛΛΗΝΙΚΗΣ ΔΗΜΟΚΡΑΤΙΑΣ

Ἔχοντες ὑπ' ὄψει:

1. Τὰς διατάξεις τοῦ ἀπὸ 17 Ἰουλίου 1923 Ν. Δ/τος «περὶ σχεδίων πόλεων κλπ.» ὡς μεταγενεστέρως ἐτροποποιήθησαν καὶ συνεπληρώθησαν καὶ ειδικώτερον τῶν ἄρθρων 9, 10 (παρ. 2) 14 καὶ 17 αὐτοῦ.

2. Τὰς διατάξεις τοῦ Ν. 1032/1980 «περὶ συστάσεως Ὑπουργείου Χωροταξίας, Οἰκισμοῦ καὶ Περιβάλλοντος» (ΦΕΚ 57Α) καὶ ειδικώτερον τῶν ἄρθρων 2, 3 καὶ 7 αὐτοῦ.

3. Τὴν ὑπ' ἀριθ. 1078/1980 γνωμοδότησιν τοῦ Συμβουλίου Δημοσίων Ἔργων (Τμῆμα Οἰκισμοῦ)

4. Τὴν ὑπ' ἀριθ. 92/1981 γνωμοδότησιν τοῦ Συμβουλίου τῆς Ἐπικρατείας, προτάσει τοῦ Ὑπουργοῦ Χωροταξίας. Οἰκισμοῦ καὶ Περιβάλλοντος, ἀποφασίζομεν:

Ἄρθρον μόνον.

1. Ἡ παράγραφος 2 τοῦ ἄρθρου 2 τοῦ ἀπὸ 27.5.1978 Π. Δ/τος «περὶ καθορισμοῦ ζωνῶν δομήσεως καὶ τῶν ὅρων δομήσεως τῆς παραλιακῆς περιοχῆς Βουλιαγμένης—Σουνίου» (ΦΕΚ 263 Δ) καθ' ὃ ἀφορᾷ εἰς τὰς Ζώνας Β καὶ Γ συμπληροῦται ὡς ἀκολούθως:

«Ἐπίσης ἐπιτρέπεται ἡ κατασκευὴ κτιρίων καὶ ἐγκαταστάσεων διὰ ἀθλητισμὸν καὶ ψυχαγωγίαν τοῦ κοινοῦ, ὡς καὶ διὰ ἐξυπηρέτησιν Ἱπποδρόμου».

2. Τὸ μέγιστον ὕψος τῶν κατὰ τὰ ἀνωτέρω ὁριζομένων κτιρίων καὶ ἐγκαταστάσεων διὰ ἀθλητισμὸν ἢ ψυχαγωγίαν τοῦ κοινοῦ καὶ διὰ ἐξυπηρέτησιν Ἱπποδρόμου ὁρίζεται εἰς εἴκοσι ἓξ (26) μέτρα.

Εἰς τὸν Ὑπουργὸν Χωροταξίας, Οἰκισμοῦ καὶ Περιβάλλοντος ἀναθέτομεν τὴν δημοσίευσιν καὶ ἐκτέλεσιν τοῦ παρόντος Διατάγματος.

Ἐν Ἀθήναις τῇ 14 Μαΐου 1981

Ο ΠΡΟΕΔΡΟΣ ΤΗΣ ΔΗΜΟΚΡΑΤΙΑΣ
ΚΩΝΣΤΑΝΤΙΝΟΣ Γ. ΚΑΡΑΜΑΝΛΗΣ

Ο ΥΠΟΥΡΓΟΣ ΧΩΡΟΤΑΞΙΑΣ, ΟΙΚΙΣΜΟΥ ΚΑΙ ΠΕΡΙΒΑΛΛΟΝΤΟΣ
ΓΕΩΡΓΙΟΣ ΠΛΥΤΑΣ

ΑΠΟΦΑΣΕΙΣ

Ἀριθ. 24301/950 (3)

Περὶ ἐφαρμογῆς μελέτης ἐργασιῶν διαμορφώσεως τῆς ὁδοῦ Φωκίωνος Νέγρη τῶν Ἀθηνῶν σὲ πεζόδρομο.

Ο ΥΠΟΥΡΓΟΣ ΧΩΡΟΤΑΞΙΑΣ, ΟΙΚΙΣΜΟΥ ΚΑΙ ΠΕΡΙΒΑΛΛΟΝΤΟΣ

Σύμφωνα μέ:

1. Τὶς διατάξεις τοῦ Ν. 1032/80 «περὶ συστάσεως Ὑπουργείου Χωροταξίας, Οἰκισμοῦ καὶ Περιβάλλοντος».

2. Τὶς διατάξεις τοῦ Π.Δ. 910/77 «περὶ Ὀργανισμοῦ Ὑπουργείου Δημ. Ἔργων».

3. Τὶς διατάξεις τοῦ Π.Δ. 323/78 «περὶ συστάσεως Εἰδικῆς Ὑπηρεσίας Δημ. Ἔργων μελέτης ἀναπλάσεως ἐλευθέρων κοινοχρήστων χώρων ἀστικῶν περιοχῶν» ὅπως τροποποιήθηκε μὲ τὰ Π.Δ. 1039/79 (ΦΕΚ 219 Α/29.12.79) καὶ 7/81 (ΦΕΚ 3Α/8.1.81).

4. Τὶς διατάξεις τοῦ ἀπὸ 4.8.78 Π. Δ/τος (ΦΕΚ 423/Δ/78) «περὶ ἐφαρμογῆς μελετῶν ἀναπλάσεως ἐλευθέρων κοινοχρήστων χώρων οἰκισμῶν ἢ περιοχῶν αὐτῶν καὶ καθορισμοῦ τῶν ὑποχρεώσεων τῶν παροδίων ἰδιοκτητῶν».

5. Τὴν 17721/3171/27.3.81 (ΦΕΚ 251/12.5.81) τοῦ Ὑπουργείου Χωροταξίας. Οἰκισμοῦ καὶ Περιβάλλοντος περὶ τροποποιήσεως τοῦ ρυμοτομικοῦ σχεδίου τοῦ Δήμου Ἀθηναίων.

6. Τὸ 256/101/19.1.81 ἔγγραφο πρὸς τὸ Δῆμο Ἀθηναίων γιὰ τὴν διατύπωση τῆς γνώμης του σύμφωνα μὲ τὰ ὁριζόμενα στὴν παρ. 1 τοῦ ἄρθρου 2 τοῦ ἀνωτέρω ἀπὸ 4.8.78 Π. Δ/τος ἐπὶ τοῦ ὁποίου δὲν λήφθηκε ἀπάντηση αὐτοῦ καὶ ὡς ἐκ τούτου παρῆλθε ἄπρακτη ἡ ὑπὸ τοῦ τελευταίου ἐδαφίου τῆς παρ. 1 τοῦ ἄρθρου 1 τοῦ ἀπὸ 4.8.78 Π.Δ. προβλεπομένη προθεσμία τῶν 30 ἡμερῶν.

7. Τὸ ὅτι δὲν ἐπηρεάζονται οἱ δημόσιες ἀστικὲς συγκοινωνίες ἀπὸ τὴν ἀνωτέρω διαμόρφωση καὶ ὡς ἐκ τούτου δὲν ἀπαιτεῖται ἡ διατύπωση γνώμης τοῦ Ὑπουργείου Συγκοινωνιῶν.

8. Τὴν Γ. 1266/21.3.80 ἀπόφαση τοῦ κ. Ὑπουργοῦ Χωροταξίας, Οἰκισμοῦ καὶ Περιβάλλοντος «περὶ μεταβιβάσεως ἐξουσίας κλπ.», (ΦΕΚ 372Β/15.4.80 καὶ 428Β/2.5.80, ἀποφασίζουμε:

1. Ἐγκρίνουμε σύμφωνα μὲ τὴν παρ. 1 τοῦ ἄρθρου 2 τοῦ ἀπὸ 4.8.78 Π. Δ/τος τὴν ἐφαρμογὴ τῆς ἐγκριθείσης μὲ τὴν 17629/520/19.3.81 ἀπόφαση μελέτης ἐργασιῶν διαμορφώσεως τῆς ὁδοῦ Φωκίωνος Νέγρη τῶν Ἀθηνῶν σὲ πεζόδρομο.

2. Ἐγκρίνουμε ὅπως, σύμφωνα μὲ τὴν παρ. 2 τοῦ ἄρθρου 3 τοῦ ἀπὸ 4.8.78 Π.Δ/τος, τὸ Δημόσιο ἀναλάβει τὴ δαπάνη ἐκτελέσεως τῶν ἀνωτέρω ἐργασιῶν σὲ βάρος τῶν πόρων τοῦ Εἰδικοῦ Ταμείου Ἐφαρμογῆς Ρυθμιστικῶν καὶ Πολεοδομικῶν Σχεδίων, κατ' ἐφαρμογὴν τῶν διατάξεων τῆς παρ. 2/α τοῦ ἄρθρου 19 τοῦ Ν.Δ. 1262/72 ποὺ ἀντικαταστάθηκε μὲ τὴν παρ. 1 τοῦ ἄρθρου 7 τοῦ Ν.Δ. 198/73 μὲ ποσοστὸ συμμετοχῆς αὐτοῦ 80% τοῖς ἑκατὸ στὴν δαπάνη ποὺ θὰ προκύψει ἀπὸ τὴν ἐκτέλεση τῶν ἐργασιῶν.

3. Ἐγκρίνουμε ὅπως γιὰ τὴ δαπάνη ποὺ θὰ προκύψει ἐκ τοῦ ἀπολογισμοῦ τῆς ἐκτελέσεως τοῦ ἀνωτέρω ἔργου, καταρτισθεῖ ἀπὸ τὴν ΕΥΧΟΠ/ΑΕΚΧΑΠ πίνακας, ὁ ὁποῖος θὰ περιλαμβάνει τὸ ποσὸ ποὺ θὰ βαρύνει κάθε ἕναν ἀπὸ τοὺς ὠφελουμένους ἰδιοκτήτης, ἐφαρμοζομένων τῶν διατάξεων τῆς παρ 3 τοῦ ἀπὸ 4.8.78 Π.Δ/τος καὶ ἡ σχετικὴ δαπάνη θὰ βεβαιοῦται σὲ βάρος τῶν παροδίων.

4. Ἐγκρίνουμε ὅπως μετὰ τὴν κύρωση τοῦ πίνακα, ποὺ προβλέπουν οἱ διατάξεις τοῦ ἄρθρου 4 τοῦ ἀπὸ 4.8.78 Π. Δ/τος ἡ ΕΥΧΟΠ/ΑΕΚΧΑΠ προβεῖ στὴ βεβαίωση τοῦ καταλογιζομένου σὲ κάθε παρόδιο ἰδιοκτήτη ποσοῦ ἐκ τῆς ἐκτελέσεως τοῦ ἔργου τὸ ὁποῖο θὰ εἰσπραχθεῖ κατὰ τὶς διατάξεις περὶ εἰσπράξεως τῶν δημοσίων ἐσόδων καὶ θὰ ἀποδοθεῖ στὸ Λογαριασμὸ τοῦ Εἰδικοῦ Ταμείου ἐφαρμογῆς Ρυθμιστικῶν καὶ Πολεοδομικῶν Σχεδίων ποὺ τηρεῖται στὴν Τράπεζα τῆς Ἑλλάδος.

Ἡ παροῦσα ἀπόφαση νὰ δημοσιευθεῖ στὴν ἐφημερίδα τῆς Κυβερνήσεως.

Ἀθῆναι 12 Μαΐου 1981

Ο ΥΠΟΥΡΓΟΣ
ΓΕΩΡΓΙΟΣ ΠΛΥΤΑΣ

Ἀριθ. ΤΠ 1414 (4)

Περὶ ἀναγνωρίσεως ἰδιωτικῶν ὁδῶν (παρόδων Μυτιλέκα καὶ Πατριάρχου Ἰωακεὶμ) στὸ ΟΤ 59 ὅτι προϋπάρχουν τοῦ ἔτους 1923 καὶ διατηρήσεώς τους ὅπως ἔχουν, στὸ Ν. Ἠμαθίας.

Ο ΝΟΜΑΡΧΗΣ ΗΜΑΘΙΑΣ

Ἔχοντας ὑπόψη:

1. Τὶς διατάξεις: α) τοῦ ἀπὸ 17.7.1923/16.8.1923 Ν. Διατάγματος «περὶ σχεδίων πόλεων, κωμῶν καὶ συνοικισμῶν τοῦ Κράτους καὶ οἰκοδομῆς αὐτῶν» (ΦΕΚ 226 Α'), ὅπως τροποποιήθηκε μεταγενέστερα, β) τοῦ Ν. Δ/τος 690/1948 «περὶ συμπληρώσεως τῶν περὶ σχεδίων πόλεων διατάξεων» (ΦΕΚ 133Α'), γ) τοῦ Ν. 3200/1955 «περὶ διοικητικῆς ἀποκεντρώσεως» (ΦΕΚ 97Α') καὶ δ) τοῦ Ν.Δ. 532/1970 «περὶ συμπληρώσεως τῶν διατάξεων περὶ διοικητικῆς ἀποκεντρώσεως» (ΦΕΚ 103Α').

2. Τὴν ἀπὸ 23.1.1981 αἴτηση τοῦ Κοσμᾶ Ἐλευθεριάδη, κατοίκου Βεροίας, μὲ τὴν ὁποία ζήτησε τὴν ἀναγνώριση ὅτι προϋπάρχουν τοῦ ἔτους 1923 καὶ τὴ διατήρηση τῶν παρόδων Μυτιλέκα καὶ Πατριάρχου Ἰωακεὶμ στὸ ΟΤ 59 τοῦ ρυμοτομικοῦ σχεδίου πόλεως Βεροίας.

3. Τοὺς ἑξῆς τίτλους ἰδιοκτησίας: α) τὸ ὑπ᾽ ἀριθ. 21377/29.3.1937 συμβόλαιο συμβολαιογράφου Βεροίας Γεωργίου Δ. Μανωλίδου, β) τὸ ὑπ᾽ ἀριθ. 4887/31.7.1931 συμβόλαιο συμβολαιογράφου Βεροίας Εὐαγγ. Παπαχαραλάμπους ἢ Ὀρίες, γ) τὸ ὑπ᾽ ἀριθ. 794/28.3.1933 συμβόλαιο συμβολαιογράφου Βεροίας Ἀντ. Σαρρηκωστῆ, δ) τὸ ὑπ᾽ ἀριθ. 20232/1.4.1940. συμβόλαιο συμβολαιογράφου Βεροίας Θωμᾶ Καλλιμπάκα καὶ ε) τὸ ταπὶ μὲ αὔξ. ἀριθ. 5 τοῦ Μηνιαίου βιβλίου Νοεμβρίου 1978. τὸ ὁποῖο μεταγράφηκε τὸν Ὀκτώβριο 1975 ὑπ᾽ αὔξ. ἀριθ. 33. ἀπὸ τοὺς ὁποίους συνάγεται ὅτι οἱ ἐν λόγῳ πάροδοι ὑπάρχουν πρὶν ἀπὸ τὸ ἔτος 1923.

4. Τὸ τοπογραφικὸ διάγραμμα τοῦ Ἀγρονόμου καὶ Τοπογράφου Μηχανικοῦ Λεωνίδα Γαϊτανάκη, στὸ ὁποῖο ἀπεικονίζονται οἱ πάροδοι Μυτιλέκα καὶ Πατριάρχου Ἰωακεὶμ καὶ ἡ γύρω περιοχὴ μὲ τὶς ἀντίστοιχες ἰδιοκτησίες.

5. Τὸ ἀπὸ 24.1.1936 Διάταγμα (ΦΕΚ 59Α΄/25.1.36), μὲ τὸ ὁποῖο ἐγκρίθηκε τὸ ρυμοτομικὸ σχέδιο πόλεως Βεροίας.


6. Τὴ σύμφωνη γνωμοδότηση τοῦ Νομαρχιακοῦ Συμβουλίου Δημοσίων Ἔργων, ὅπως διατυπώνεται στὸ ἀριθ. 4/2/6.3.81 Πρακτικό του, μὲ τὴν ὁποία κατὰ πλειοψηφία, ἀποφαίνεται ὑπὲρ τῆς ἀναγνωρίσεως ὅτι προϋπάρχουν τοῦ ἔτους 1923 καὶ τῆς διατηρήσεως τῶν παρόδων Μυτιλέκα καὶ Πατρ. Ἰωακεὶμ στὸ ΟΤ 59, ἀποφασίζουμε:


Ἀναγνωρίζουμε ὅτι οἱ ἰδιωτικὲς ὁδοὶ (πάροδοι Μυτιλέκα καὶ Πατριάρχου Ἰωακεὶμ) στὸ ΟΤ 59 πόλεως Βεροίας ὑπάρχουν νομίμως πρὶν ἀπὸ τὸ ἔτος 1923 καὶ τὶς χαρακτηρίζουμε ὡς διατηρητέες, ὅπως εἰδικότερα ἀπεικονίζονται στὸ τοπογραφικὸ διάγραμμα ποὺ συνοδεύει τὴν ἀπόφαση αὐτή.

Ἡ παροῦσα ἀπόφαση νὰ δημοσιευθεῖ στὴν Ἐφημερίδα τῆς Κυβερνήσεως.

Βέροια, 18 Μαρτίου 1981

Ὁ Νομάρχης
ΓΕΩΡΓΙΟΣ ΓΙΑΝΝΟΠΟΥΛΟΣ

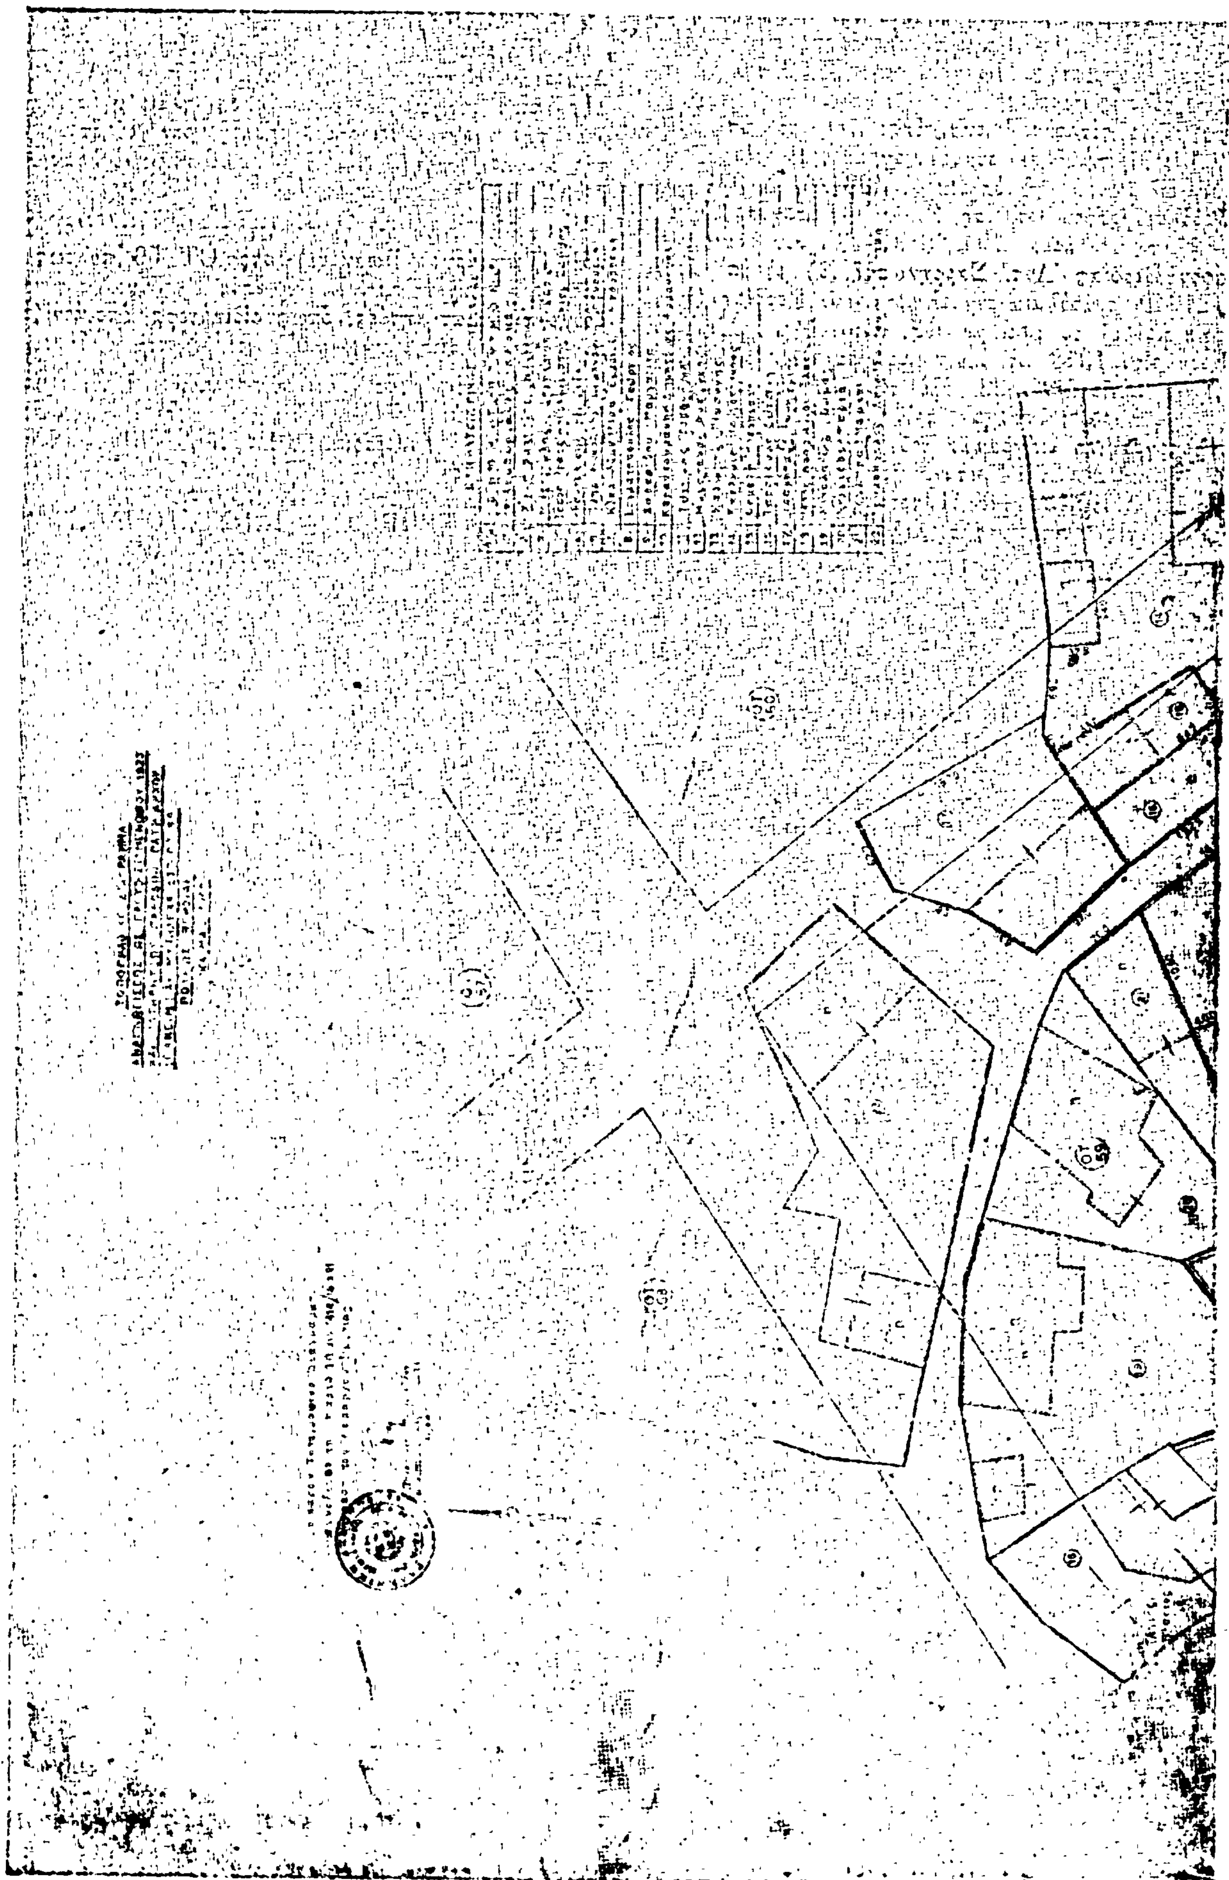

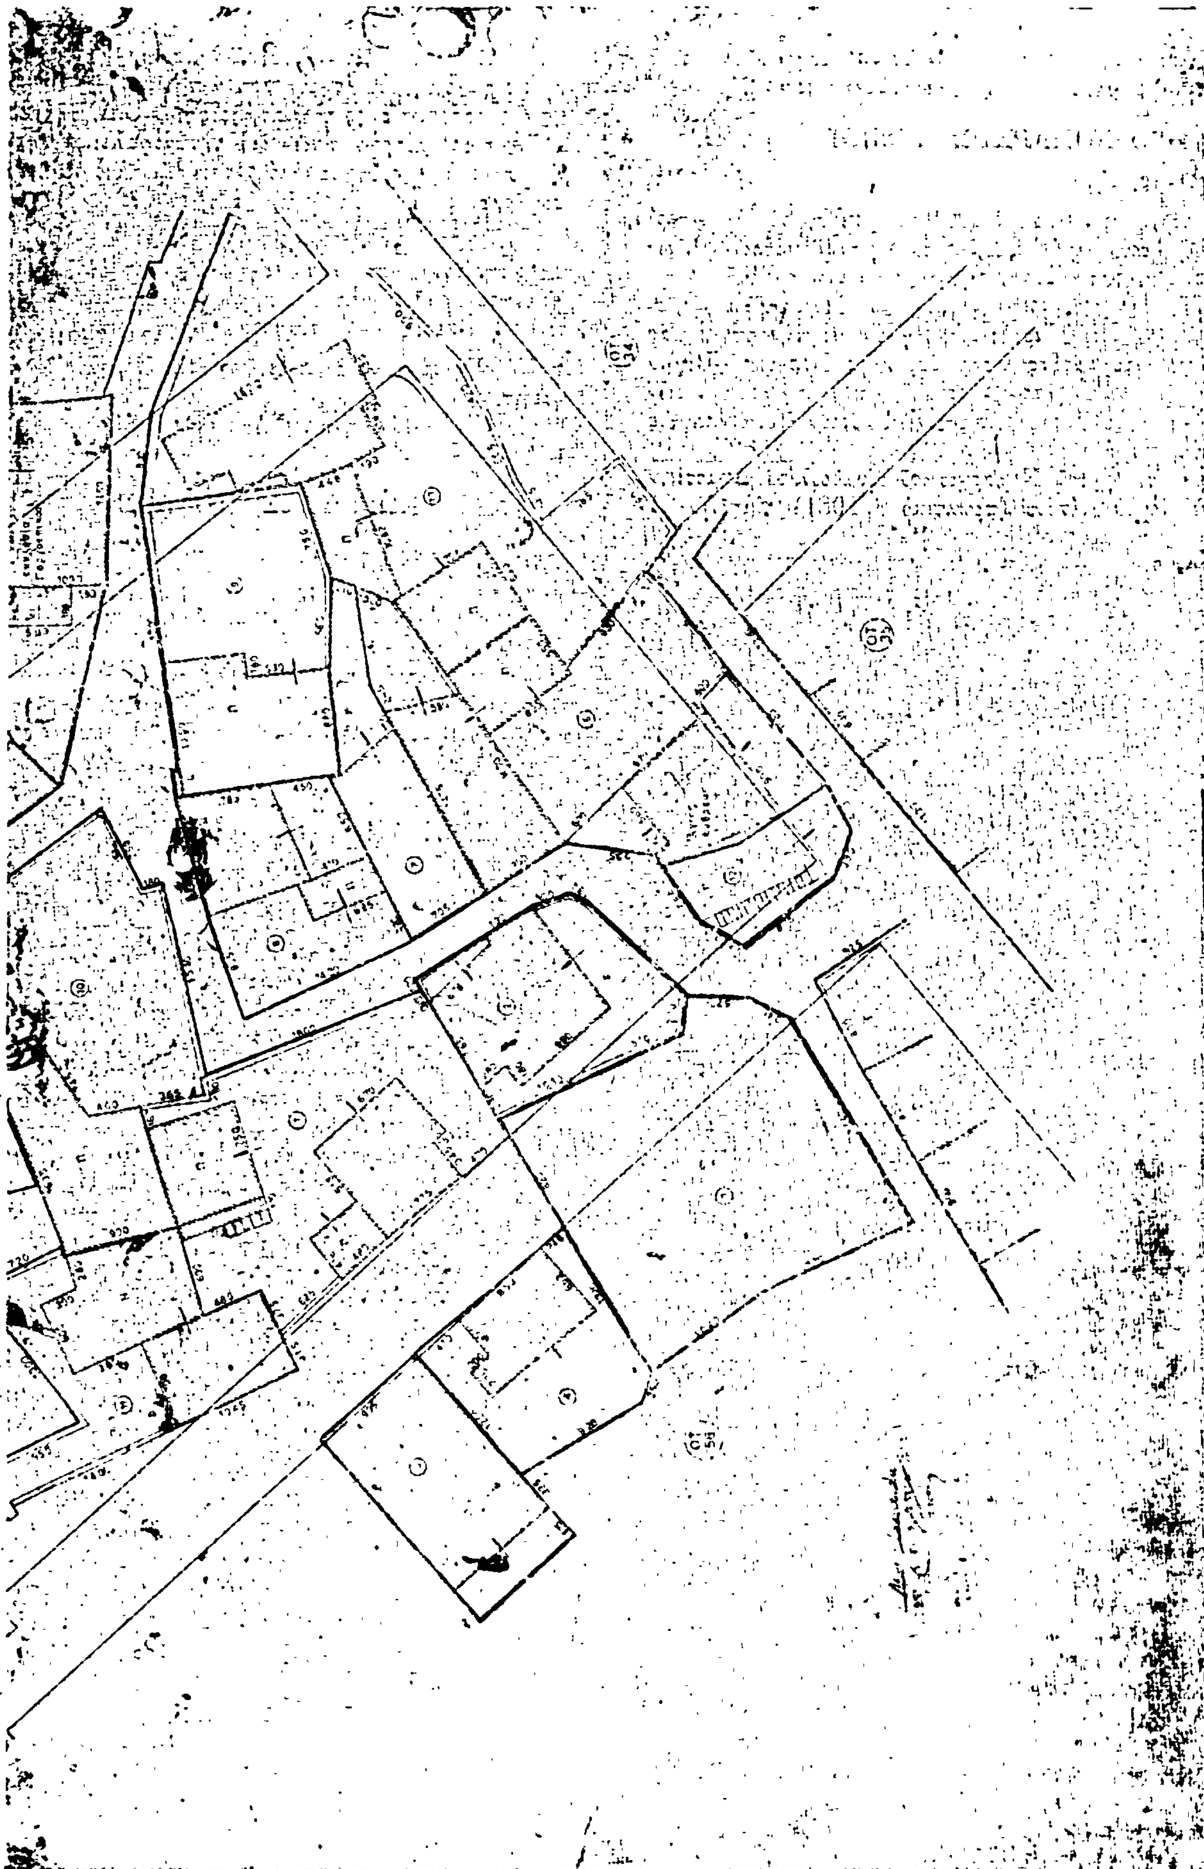

Ἀριθ. Π.1996 (5)

Περὶ χαρακτηρισμοῦ τοῦ τμήματος τῆς Ἐθνικῆς ὁδοῦ Μυτιλήνης—Κρατήγου ἀπὸ οἰκίας Μομφεράτου μέχρι ἰδιοκτησίας Α. Γαβριὴλ—Σ. Κακαλιᾶ ὡς κατοικημένης περιοχῆς.

Ο ΝΟΜΑΡΧΗΣ ΛΕΣΒΟΥ

Ἔχοντας ὑπόψη:

Τὶς διατάξεις τοῦ Β.Δ. 301/1964 (ΦΕΚ 87 Α) «περὶ τροποποιήσεως τοῦ ἀπὸ 23.10.59 Β.Δ. περὶ μέτρων τινῶν διὰ τὴν ἀσφάλειαν τῆς ὑπεραστικῆς συγκοινωνίας».

Τὴν ἀπὸ 10 Μαρτίου 1981 αἴτηση τῶν Μηχανικῶν Γεωργίου Κακάμπουρα καὶ Μαρίας Τζιβόγλου, μὲ τὴν ὁποία μᾶς ὑπέβαλαν ἀεροφωτογραφίας τῆς περιοχῆς Βαρειᾶς—Βίγλα Βαρειᾶς καὶ ζητᾶνε νὰ χαρακτηρισθεῖ ἡ περιοχὴ μεταξὺ τῶν οἰκοδομῶν Νικολάου Μομφεράτου καὶ Γαβριὴλ Κακαλιᾶ ὡς κατοικημένη περιοχή.

Τὴ γνωμοδότηση τοῦ Νομαρχιακοῦ Συμβουλίου Δημοσίων Ἔργων τοῦ Νομοῦ Λέσβου (πρακτικὸ 8/1981) σύμφωνα μὲ τὸ ὁποῖο γνωμοδοτεῖ ὑπὲρ τοῦ χαρακτηρισμοῦ τοῦ τμήματος τῆς Ἐθνικῆς ὁδοῦ Μυτιλήνης Κρατήγου καὶ συγκεκριμένως ἀπὸ τὴν οἰκία Μομφεράτου μέχρι τὴν ἰδιοκτησία (Καφενεῖον Ἀράπη) Α. Γαβριὴλ καὶ Σ. Κακαλιᾶ ὡς κατοικημένη περιοχή. Τὸ γεγονὸς ὅτι μὲ τὸν χαρακτηρισμὸ τῆς ἐν λόγῳ περιοχῆς ὡς κατοικημένης οἱ διατάξεις τοῦ Β.Δ. τῆς 23—10/14.11.59 «περὶ μέτρων τινῶν διὰ τὴν ἀσφάλειαν τῆς ὑπεραστικῆς συγκοινωνίας θὰ ἐφαρμόζονται, ἔξω ἀπὸ τὰ ὅρια αὐτῆς καὶ συγκεκριμένως ἡ οἰκοδομὴ θὰ τοποθετεῖται σὲ ἀπόσταση 30 μ. ἀπὸ τὸν ἄξονα τῆς ὁδοῦ, ἀποφασίζουμε:

Χαρακτηρίζουμε τὸ τμῆμα τῆς Ἐθνικῆς ὁδοῦ Μυτιλήνης—Κρατήγου ποὺ βρίσκεται μεταξὺ τῶν οἰκοδομῶν Μομφεράτου καὶ Α. Γαβριὴλ—Σ. Κακαλιᾶ ὡς κατοικημένη περιοχή.

Ἡ ἀπόφαση αὐτὴ νὰ δημοσιευθεῖ στὴν Ἐφημερίδα τῆς Κυβερνήσεως.

Μυτιλήνη 29 Ἀπριλίου 1981

Ὁ Νομάρχης
ΚΩΝ. ΤΑΣΣΟΠΟΥΛΟΣ